







# ΕΦΗΜΕΡΙΣ ΤΗΣ ΚΥΒΕΡΝΗΣΕΩΣ

## ΤΗΣ ΕΛΛΗΝΙΚΗΣ ΔΗΜΟΚΡΑΤΙΑΣ

ΤΕΥΧΟΣ ΤΕΤΑΡΤΟ **Αρ. Φύλλου 1203**

13 Νοεμβρίου 2003


## ΠΕΡΙΕΧΟΜΕΝΑ

### ΑΠΟΦΑΣΕΙΣ


Τροποποίηση Ρυμοτομικού Σχ. Αμπελοκήπων πόλης Ιωαννίνων Ν. Ιωαννίνων στα Ο.Τ. 356, 355, 354, 353, 352, 350, 349 της Π.Ε. ΙΙ (οδός Φίλιου Τάτση Τσιάρα κ.λπ.). ..................................................................... 1

Κήρυξη αναδασωτέας έκτασης εμβαδού πέντε κόμμα πενήντα έξι στρεμμάτων (5,56 στρεμ.) στη θέση «Λευκάρδο», Δημ. Διαμερίσματος Μεσογγής, περιφέρειας Δήμου Μελιτειέων Ν. Κέρκυρας. ............... 2


## ΑΠΟΦΑΣΕΙΣ

Αριθ. 7557 (1)

Τροποποίηση Ρυμοτομικού Σχ. Αμπελοκήπων πόλης Ιωαννίνων Ν. Ιωαννίνων στα Ο.Τ. 356, 355, 354, 353, 352, 350, 349 της Π.Ε. ΙΙ (οδός Φίλιου Τάτση Τσιάρα κ.λπ.).

Ο ΝΟΜΑΡΧΗΣ ΙΩΑΝΝΙΝΩΝ

Έχοντας υπόψη:

1. Τις διατάξεις των παρ. 4 και 5 του άρθρου 38 του Ν. 1337/1983 (ΦΕΚ 33Α) «Επέκταση των πολεοδομικών σχεδίων, οικιστική ανάπτυξη και σχετικές ρυθμίσεις».

2. Τις διατάξεις του άρθρου 3 του Ν.Δ. της 17.7.1923 (ΦΕΚ 228Α/16.8.23) «περί σχεδίων πόλεων και κωμών του Κράτους» όπως μεταγενέστερα τροποποιήθηκαν και συμπληρώθηκαν.

3. Τις διατάξεις του Ν. 2508/1997 (ΦΕΚ 124/Α΄/13.6.97) «βιώσιμη οικιστική ανάπτυξη πόλεων και οικισμών και άλλες διατάξεις».

4. Τις διατάξεις του Ν. 2831/2000 (ΦΕΚ 140/Α΄) και ειδικότερα το άρθρο 29 αυτού όπως τροποποιήθηκε και ισχύει με το άρθρο 10 του Ν. 3044/27.8.2002 (ΦΕΚ 197/27.8.2002) «........και ρυθμίσεις άλλων θεμάτων αρμοδιότητας Υπουργείου Περιβάλλοντος, Χωροταξίας και Δημοσίων Έργων».

5. Την 9/145/30.6.2003 απόφαση του Νομαρχιακού Συμβουλίου Ιωαννίνων «Αναθεώρηση του Οργανισμού Εσωτερικής Υπηρεσίας της Ν.Α.Ι.», που δημοσιεύθηκε στην Εφημερίδα της Κυβερνήσεως και ισχύει από την 18.7.2003 (ΦΕΚ 989/Β/18.7.2003).

6. Τα Β. Δ/γματα 20.5.71 (ΦΕΚ 128 Δ΄) και 5.1.73 (ΦΕΚ 48/Δ΄) με τα οποία εγκρίθηκε το Ρ.Σ. και όπως μεταγενέστερα τροποποιήθηκε και ισχύει.

7. Το Γ.Π.Σχ. πόλης Ιωαννίνων που εγκρίθηκε με την 71877/3169/86 Απόφαση Υπ.ΠΕ.ΧΩ.Δ.Ε. (ΦΕΚ 58/Δ΄) όπως μεταγενέστερα τροποποιήθηκε και ισχύει.

8. Την Α.Δ.Σ. Ιωαννίνων με αριθ. 340/2002 (επικαιροποίηση των προγενέστερων Α.Δ.Σ. Ιωαννίνων 431/99 και 46/2000).

9. Τη σύμφωνη γνώμη του Συμβουλίου Χωροταξίας, Οικισμού και Περιβάλλοντος του Νομού Ιωαννίνων όπως αυτή διατυπώθηκε με την 15η/9.9.2003 πράξη, αποφασίζουμε:

1. Τροποποιείται η 4084/96 Απόφαση Νομάρχη Ιωαννίνων κατά τα εδάφια 1.4 και 1.5 αυτής τα οποία καταργούνται και αντ' αυτών ορίζεται:

Τροποποιείται το Ρ. Σχ. Αμπελοκήπων στα Ο.Τ. 356, 355, 354, 353, 352, 350 και 349 όπως φαίνεται στο σχέδιο που συνοδεύει την παρούσα και ειδικότερα ως εξής:

α) Χαράσσεται η οδός Φίλιου - Τάτση - Τσιάρα (από την οδό Θ. Πασχίδη έως την οδό Μ. Αυγέρη) στο τμήμα της που διατρέχει τα Ο.Τ. 356, 355, 354 με πλάτος έξι (6) μέτρα, εκατέρωθεν πρασιές πλάτους δύο (2) μέτρων, χάραξη όπως στο σχέδιο και δημιουργούνται τα νέα Ο.Τ. 354α, 355α και 356α.

β) Το τμήμα της οδού Φίλιου - Τάτση - Τσιάρα που περιλαμβάνεται στα Ο.Τ. 353 και 352 έτσι ώστε να αποκτά το πλάτος που έχει διαμορφωθεί στο δρόμο μεταξύ των Ο.Τ. 350 και 349 και χάραξη όπως φαίνεται στο σχέδιο.

γ) Στο Ο.Τ. 350 χαράσσεται πεζόδρομος πλάτους τριών (3) μέτρων έτσι όπως φαίνεται στο συνημμένο σχέδιο και διαχωρίζεται ο χώρος του σχολείου από την παρακείμενη ιδιοκτησία προκύπτουν δε νέα Ο.Τ. 350 - χώρος σχολείου και Ο.Τ. 350α.

δ) Σε ότι αφορά το τμήμα που περιλαμβάνεται στο Ο.Τ. 352 και 349 σε συνδυασμό με το δρόμο μεταξύ των Ο.Τ. 352 και 349.

δ1. Χαράσσεται δρόμος ενιαίου πλάτους (7) μέτρων επί του Ο.Τ. 349 και δημιουργούνται τα νέα Ο.Τ. 349 και Ο.Τ. 349α.

δ2.Δημιουργείται νέος Κ.Χ. $352^{α}$ που αποκόπτεται από το σώμα του Ο.Τ. 352 η δε οδός Φίλιου-Τάτση-Τσιάρα παρά τη μικρή πλευρά του Κ.Χ. διαμορφώνεται με πλάτος επτά (7)μ. σε συνέχεια του δρόμου που προτείνεται μεταξύ των Ο.Τ. 349 και $349^{α}$. Σε επαφή με τη μεγάλη πλευρά του Κ.Χ. $352^{α}$ η οδός Φίλιου - Τάτση - Τσιάρα διαμορφώνεται με πλάτος τέσσερα (4)μ.

δ3.Τροποποιείται το πλάτος του δρόμου μεταξύ των Ο.Τ. $352^{α}$ - 352 και 349 - $349^{α}$ που ενώνει τη Λεωφόρο Δημοκρατίας με την οδό Μ. Φρεζή και ορίζεται σε επτά (7)μ. όπως φαίνεται στο σχέδιο.

Με την παρούσα απόφαση δεν επέρχεται μείωση Κοινοχρήστων χώρων που έχουν προβλεφθεί με την εγκεκριμένη Π.Μ. της περιοχής και με το Γ. Π. Σχ. πόλης Ιωαννίνων.

Η παρούσα απόφαση συνοδεύεται από τοπογραφικό διάγραμμα κλ. 1:500 το οποίο αποτελεί αναπόσπαστο μέρος αυτής.

Με τις διατάξεις της Απόφασης αυτής δεν προκαλείται δαπάνη σε βάρος του Δημοσίου ή του Ο.Τ.Α, κατά τις διατάξεις του άρθρου 29 Α του Ν. 2081/92.

2. Η ισχύς της παρούσας Απόφασης αρχίζει από τη δημοσίευσή της στην Εφημερίδα της Κυβερνήσεως.


Η απόφαση αυτή να δημοσιευθεί στην Εφημερίδα της Κυβερνήσεως.

Ιωάννινα, 8 Οκτωβρίου 2003


Ο Νομάρχης
ΑΛΕΞΑΝΔΡΟΣ ΚΑΧΡΙΜΑΝΗΣ


ΛΥΚΕΙΟ
ΚΧ
Γ916
Γ918
Γ917
ΟΤ
Γ917
ΟΤ
353α
ΟΤ
354α
Σ129
Σ126



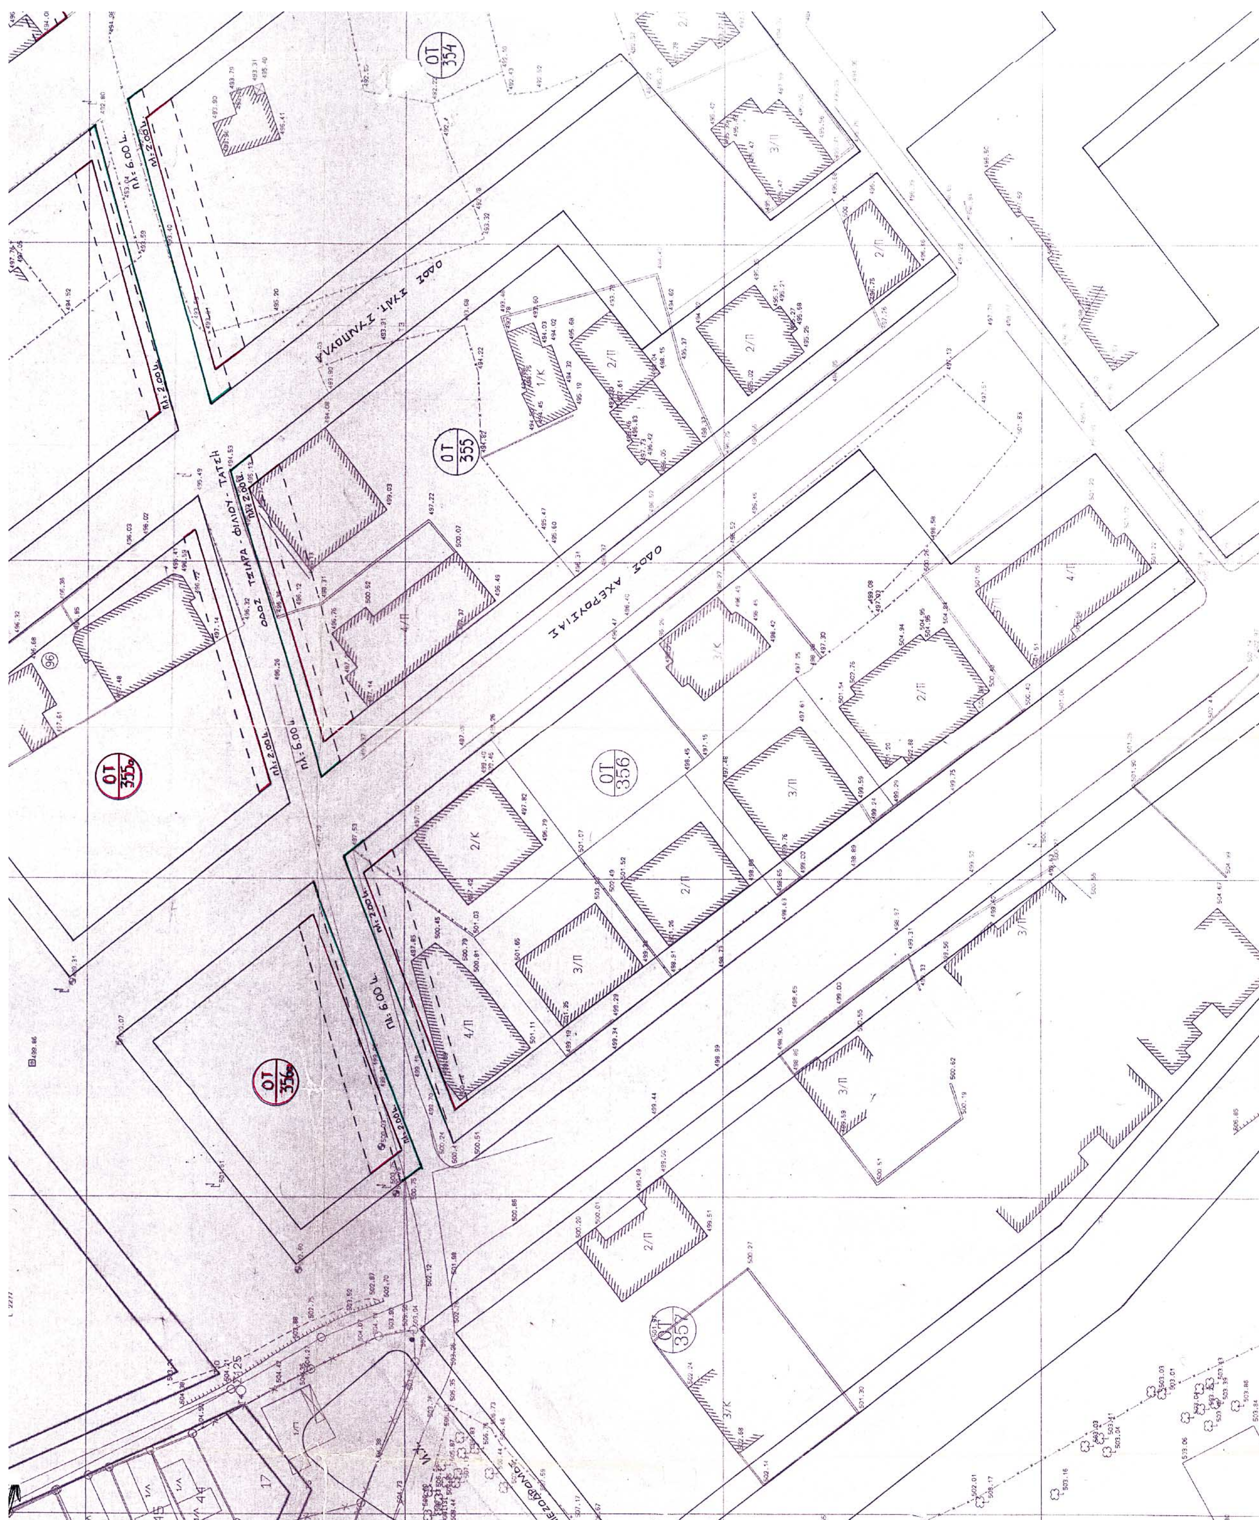

ΟΤ 354
ΟΤ 355
ΟΤ 355α
ΟΤ 356
ΟΤ 356α
ΟΤ 357
ΟΔΟΣ ΑΧΕΡΟΥΣΙΑΣ
ΟΔΟΣ ΤΣΙΑΡΑ - ΦΙΛΙΟΥ - ΤΑΤΣΗ

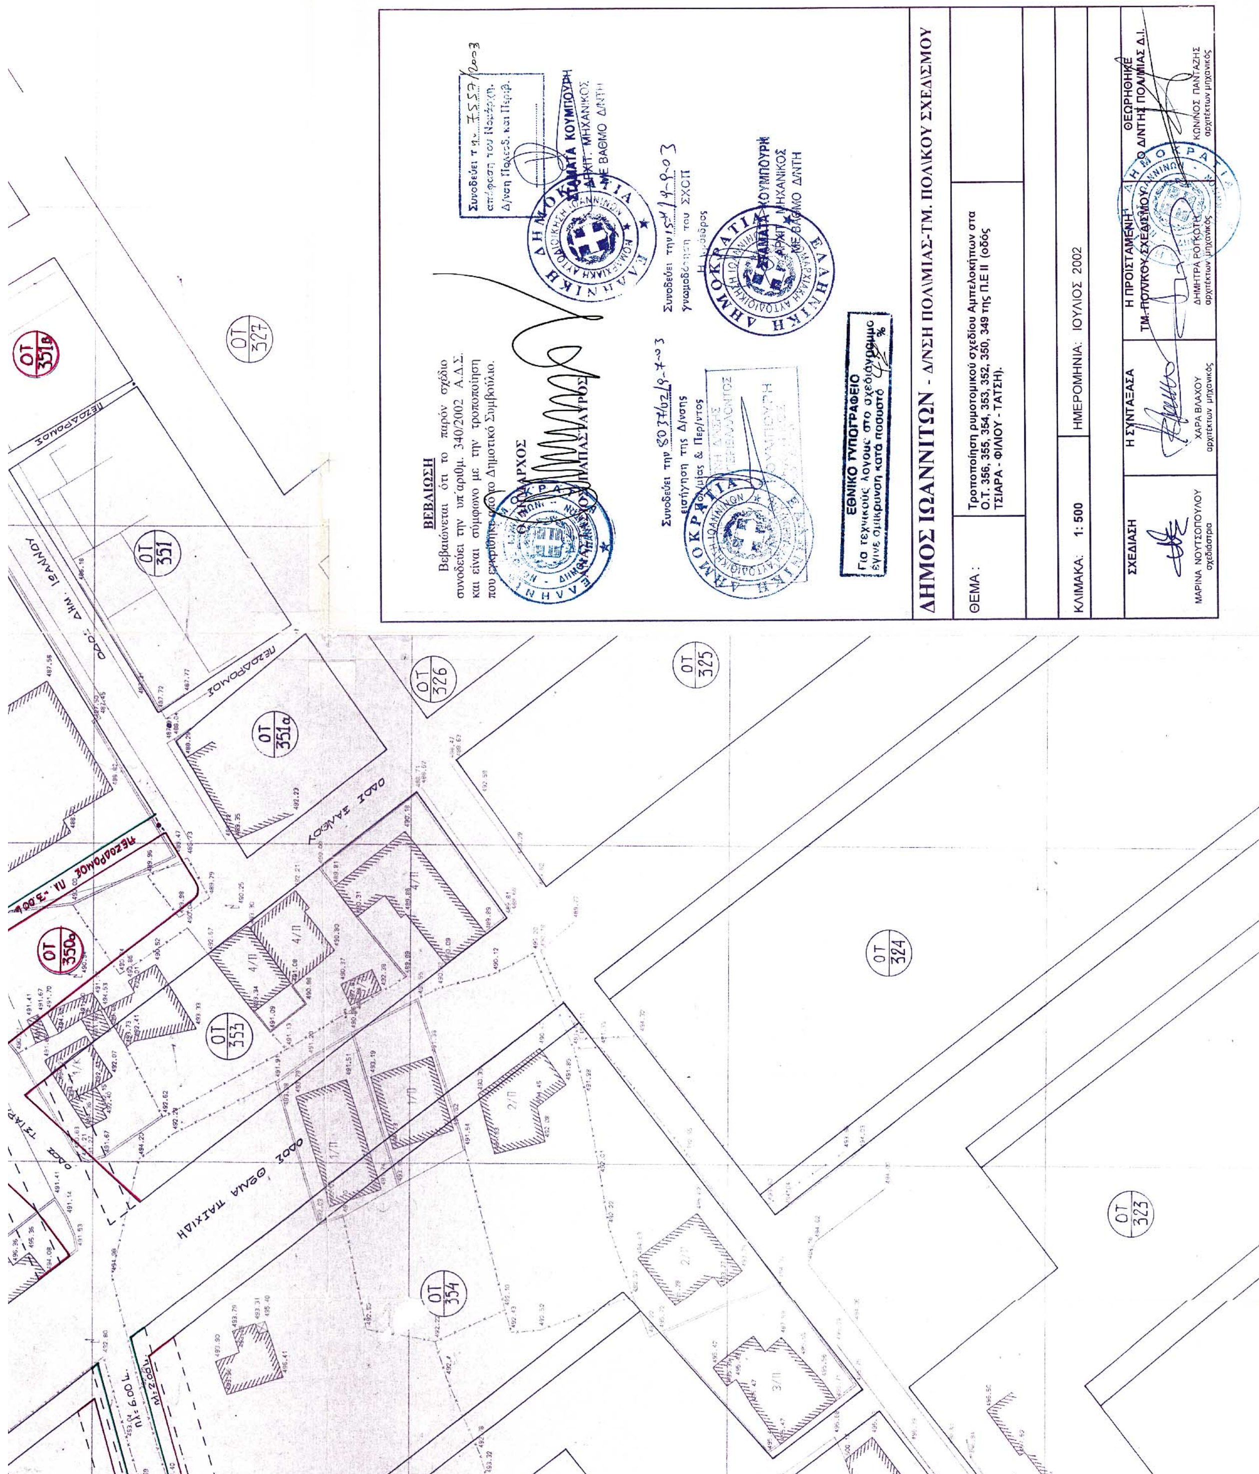
ΒΕΒΑΙΩΣΗ
Βεβαιώνεται ότι το παρόν σχέδιο συνοδεύει την υπ' αριθμ. 340/2002 Α.Δ.Σ. και είναι σύμφωνο με την τροποποίηση που εγκρίθηκε από το Δημοτικό Συμβούλιο.
Ο ΔΗΜΑΡΧΟΣ
ΕΘΝΙΚΟ ΤΥΠΟΓΡΑΦΕΙΟ
ΔΗΜΟΣ ΙΩΑΝΝΙΤΩΝ - Δ/ΝΣΗ ΠΟΛΙΜΙΑΣ-ΤΜ. ΠΟΛΙΚΟΥ ΣΧΕΔΙΑΣΜΟΥ
ΘΕΜΑ:
Τροποποίηση ρυμοτομικού σχεδίου Αμπελοκήπων στα Ο.Τ. 356, 355, 354, 353, 352, 350, 349 της Π.Ε ΙΙ (οδός ΤΣΙΑΡΑ - ΦΙΛΙΟΥ - ΤΑΤΣΗ).
ΚΛΙΜΑΚΑ: 1: 500
ΗΜΕΡΟΜΗΝΙΑ: ΙΟΥΛΙΟΣ 2002
ΣΧΕΔΙΑΣΗ
ΜΑΡΙΝΑ ΝΟΥΤΣΟΠΟΥΛΟΥ σχεδιάστρια
Η ΣΥΝΤΑΞΑΣΑ
ΧΑΡΑ ΒΛΑΧΟΥ αρχιτέκτων μηχανικός
Η ΠΡΟΪΣΤΑΜΕΝΗ ΤΜ. ΠΟΛ/ΚΟΥ ΣΧΕΔΙΑΣΜΟΥ
ΔΗΜΗΤΡΑ ΡΟΓΚΟΤΗ αρχιτέκτων μηχανικός
ΘΕΩΡΗΘΗΚΕ Ο Δ/ΝΤΗΣ ΠΟΛΙΜΙΑΣ Δ.Ι.
ΚΟΝΙΝΟΣ ΠΑΝΤΑΖΗΣ αρχιτέκτων μηχανικός
ΟΤ 327
ΟΤ 351β
ΟΤ 351
ΟΤ 326
ΟΤ 325
ΟΤ 351α
ΟΤ 350α
ΟΤ 353
ΟΤ 324
ΟΤ 354
ΟΤ 323
ΠΕΖΟΔΡΟΜΟΣ
ΟΔΟΣ ΤΑΤΣΗ

Αριθ. 15571 (2)

Κήρυξη αναδασωτέας έκτασης εμβαδού πέντε κόμμα πενήντα έξι στρεμμάτων (5,56 στρεμ.) στη θέση «Λευκάρδο», Δημ. Διαμερίσματος Μεσογγής, περιφέρειας Δήμου Μελιτειέων Ν. Κέρκυρας.

Η ΓΕΝΙΚΗ ΓΡΑΜΜΑΤΕΑΣ ΠΕΡΙΦΕΡΕΙΑΣ
ΙΟΝΙΩΝ ΝΗΣΙΩΝ

Έχοντας υπόψη:

1. Τις διατάξεις του Ν. 3200/55 περί διοικ/κης αποκέντρωσης όπως τροποποιήθηκε και συμπληρώθηκε μεταγενέστερα με το Ν.Δ. 532/70.

2. Το άρθρο 117 του συντάγματος.

3. Τις διατάξεις του Ν. 998/79 «περί προστασίας των δασών κ.τ.λ.» και ειδικότερα α)του άρθρου 41 παρ. 1, β) του άρθρου 38 παρ, 1 και 2 και γ) άρθρο 37.

4. Τις διαταγές του Υπουργείου Γεωργίας: α) 160417/1180/8.7.80, 6)182447/3049/24.9.80, γ) 164836/3163/10.8.81, δ) 167660/3282/20.8.81.

5. Το άρθρο 12 του Ν. 2040/92 και Ν. 2240/94 και Ν. 2399/96.

6. Τον Ν. 2503/30.5.97 «Διοίκηση, οργάνωση, στελέχωση της Περιφέρειας κ.λπ.».

7. Την 14894/29.9.2003 πρόταση της Δ/νσης Δασών Κέρκυρας με την οποία προτείνεται η κήρυξη της παραπάνω έκτασης ως αναδασωτέας επειδή καταστράφηκε η δασική βλάστηση αποτελούμενη από πρίνο και δευτερευόντως από σχοίνο, κουμαριά από παράνομη εκχέρσωση που διαπιστώθηκε στις 5.8.2003, αποφασίζουμε:

Κηρύσσουμε αναδασωτέα την παραπάνω δασικού χαρακτήρα έκταση εμβαδού πέντε κόμμα πενήντα έξι στρεμμάτων (5,56 στρεμ.) που βρίσκεται στην θέση «Λευκάρδο», Δημ. Διαμερίσματος Μεσογγής - περιφέρειας Δήμου Μελιτειέων Ν. Κέρκυρας, προσδιορίζεται από τα στοιχεία (1, 2, 3,...,9, 10, 1) και έχει όρια:

ΒΟΡΕΙΑ: Ελαιοκτήματα

ΝΟΤΙΑ: Κοινοτική οδός

ΑΝΑΤΟΛΙΚΑ: Ελαιοκτήματα και χέρσοι αγροί

ΔΥΤΙΚΑ: Οικία και ελαιόκτημα

Όπως αυτή φαίνεται στο συνημμένο τοπογραφικό διάγραμμα που αποτελεί αναπόσπαστο μέρος της απόφασης αυτής, με σκοπό την επαναδημιουργία με φυσική αναγέννηση της δασικής βλάστησης που καταστράφηκε, αποτελούμενης από πρίνο και δευτερευόντως από σχοίνο, κουμαριά και τον αποκλεισμό κάθε αλλαγής της μορφής και της χρήσης της έκτασης αυτής.

Η απόφαση αυτή να δημοσιευθεί στην Εφημερίδα της Κυβερνήσεως.


Κέρκυρα, 2 Οκτωβρίου 2003

Η Γενική Γραμματέας Περιφέρειας
ΑΝΑΣΤΑΣΙΑ ΚΑΝΕΛΛΟΠΟΥΛΟΥ

**ΤΟΠΟΓΡΑΦΙΚΟ ΔΙΑΓΡΑΜΜΑ**

Αναδασωτέας Έκτασης Εμβαδού **5,56** στρ. στη θέση «Λευκάρδο» Δημοτικού Διαμερίσματος Μεσογγής Δήμου Μελιτειέων Νομού Κέρκυρας.

ΚΛΙΜΑΚΑ 1:1000

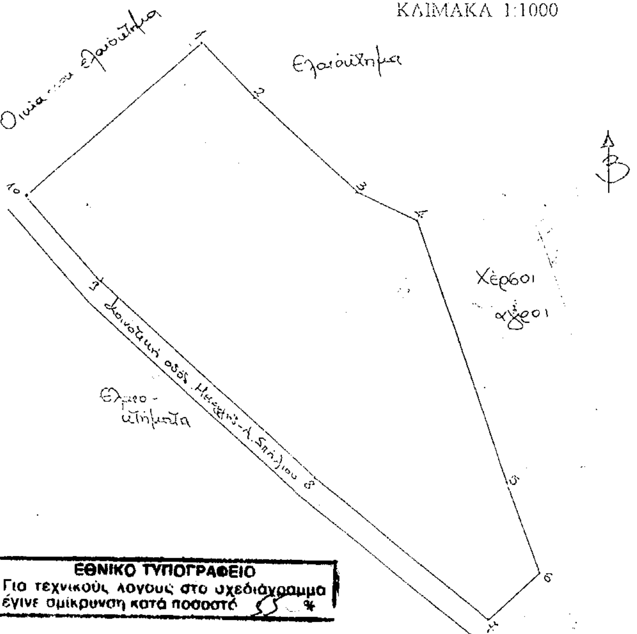


ΥΠΟΜΝΗΜΑ
ΕΜΒΑΔΟΝ (1,2,3,...,9,10,1)=5,56 στρ.


ΚΕΡΚΥΡΑ 19-9-03

Ο ΣΥΝΤΑΚΤΗΣ

ΚΡΗΤΙΚΟΥ ΖΑΪΡΑ-ΑΙΚΑΤΕΡΙΝΗ
ΔΑΣΟΛΟΓΟΣ ΜΕ Δ' ΒΑΘΜΟ


**ΧΑΡΤΗΣ ΠΡΟΣΑΝΑΤΟΛΙΣΜΟΥ**

**Κλίμακα 1:20000**

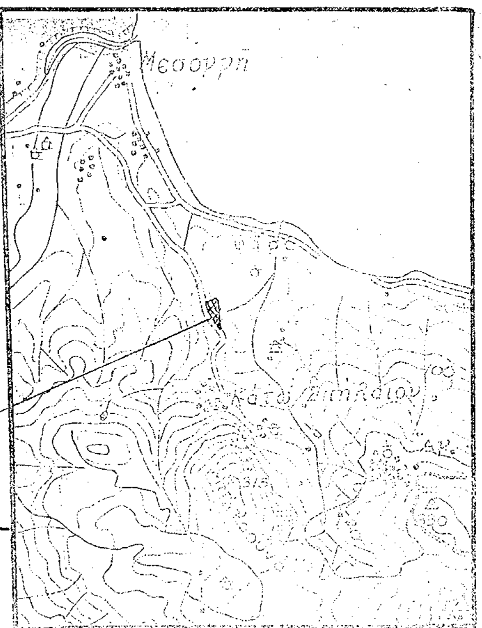

Το παρόν ανήκει στην αριθμ. 1557.1/2-10-03 απόφαση της Γ.Γ.Π.Ι.Ν.

Θέση έκτασης που κηρύσσεται αναδασωτέα

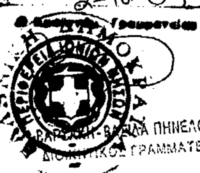


ΚΕΡΚΥΡΑ 29-9-03

ΕΛΕΓΧΘΗΚΕ

Η Δ/ΝΤΡΙΑ ΔΑΣΩΝ

ΚΡΙΚΗ-ΓΑΤΣΟΥΛΗ ΟΛΓΑ

ΚΕΡΚΥΡΑ 2-10-03

Η

ΓΕΝΙΚΗ ΓΡΑΜΜΑΤΕΑΣ
ΠΕΡΙΦΕΡΕΙΑΣ ΙΟΝΙΩΝ ΝΗΣΩΝ

ΑΝΑΣΤΑΣΙΑ ΚΑΝΕΛΛΟΠΟΥΛΟΥ